
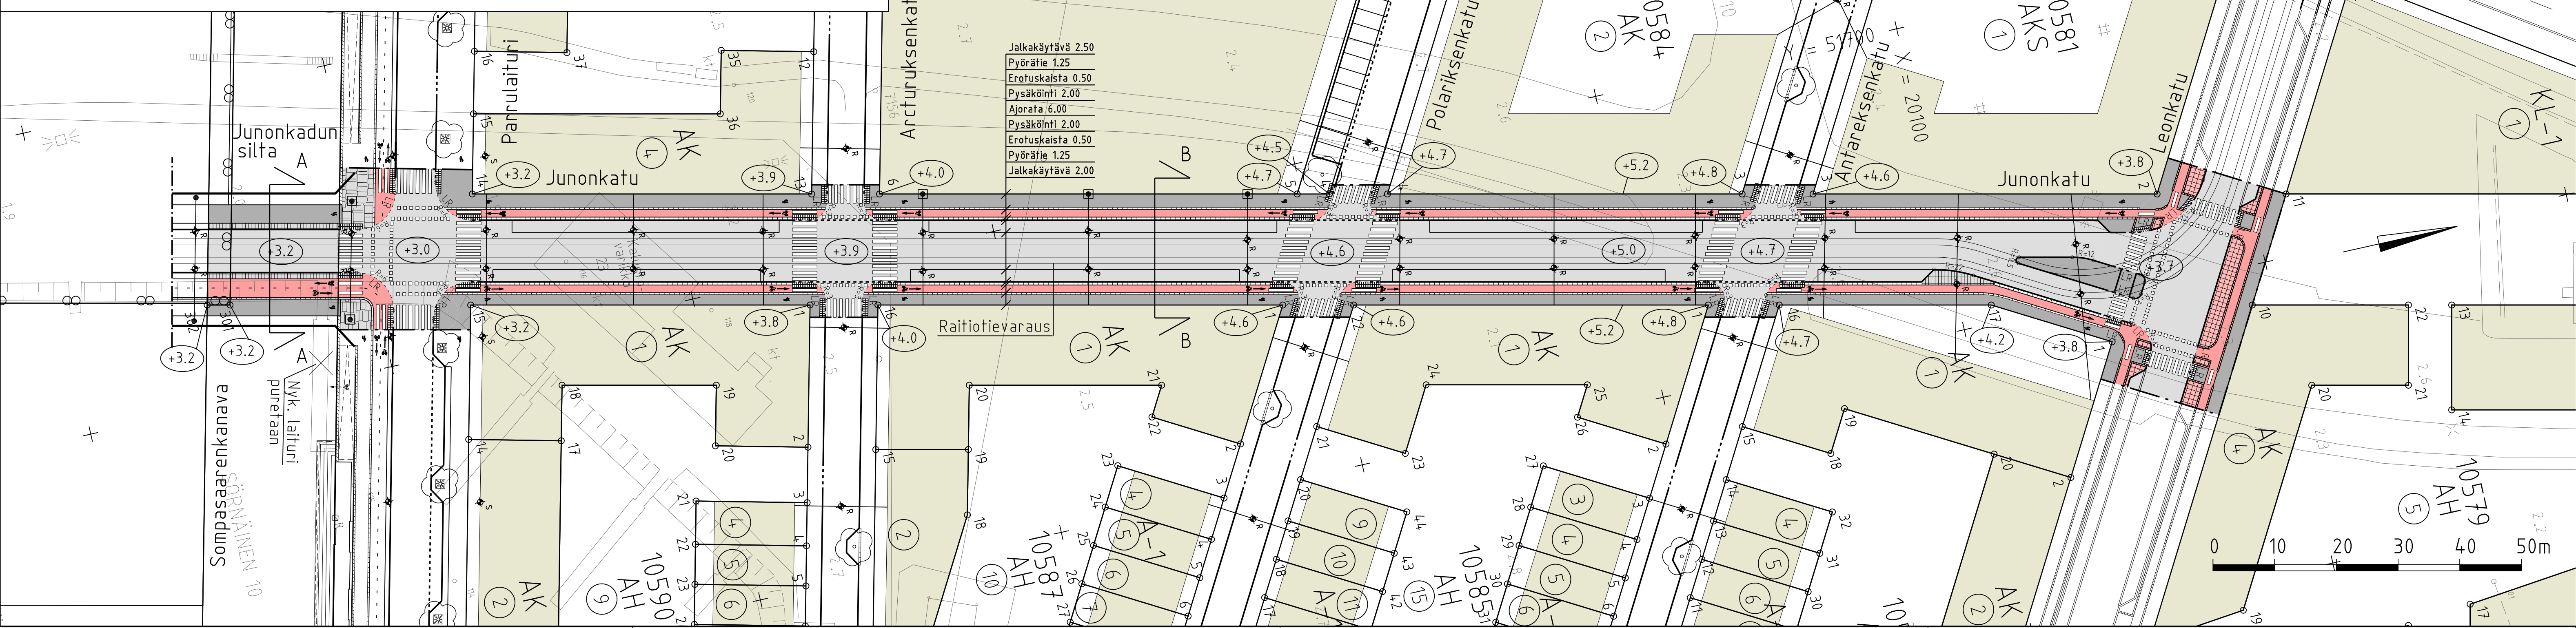


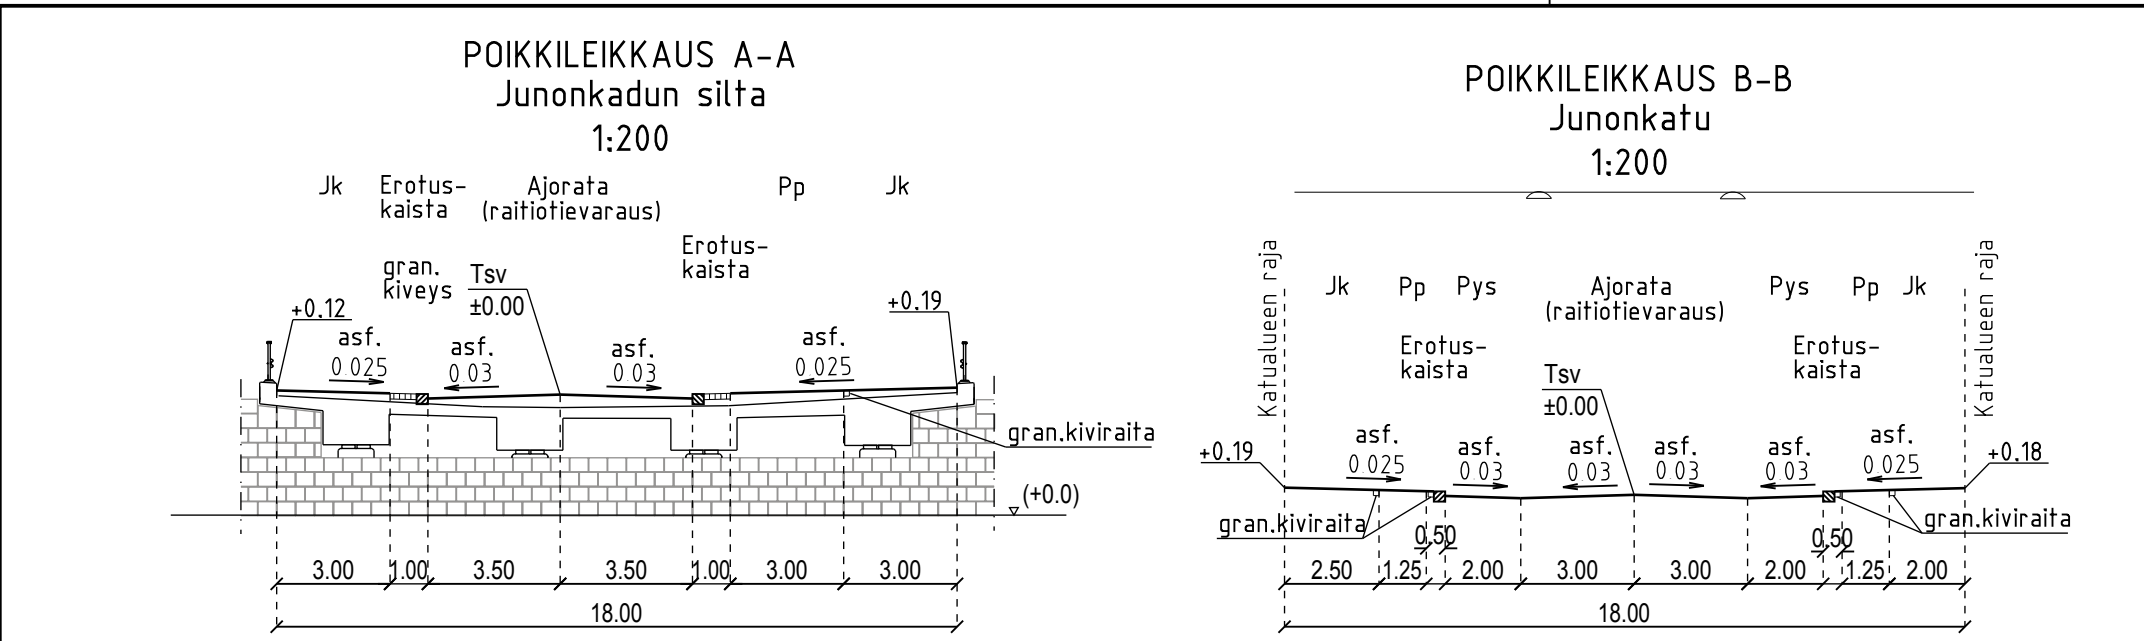

PIIRUSTUSMERKINNÄT

- Ajorata/jalkakäytävä, asfalttia
- Pp-tie, punainen asfaltti
- Graniittikiveys, harmaa
- Graniittilaatoitus, harmaa
- Noppakiveys, punainen
- Kadun likimääräinen korkeusasema
- Valaisin, ripustus
- Yhteiskäyttöpölväs
- Varoitusalue, graniitti, valkoinen
- Nupukiviraita, punainen
- Graniittikiviraita, harmaa
- Reunatuki, graniitti, harmaa/punainen (Leonkatu)
- Reunatuki, madallettu, graniitti, harmaa/punainen (Leonkatu)
- Reunatuki, luiskattu, graniitti, harmaa/punainen (Leonkatu)
- Reunatuki, upotettu, graniitti, punainen
- Tukimuuri

Katu kuivatetaan hulevesiviemäreillä, jotka laskevat mereen

1:10 000

HELSINGIN KAUPUNKI
RAKENNUSVIRASTO

Katu- ja puisto-osasto
PL 1515, Kasarmikatu 21
00099 HELSINGIN KAUPUNKI

p.(09) 310 1661 f.(09) 310 38328
www.hkr.hel.fi
s-posti: etunimi.sukunimi@hel.fi

KAUP. OSA, OSA-ALUE
10. Sörmäinen

JUNONKATU

Katusuunnitelma

MK	LIITTY	NRO	KHS		
1:500	KORVAA	29667	YTLK		
	KORVATTU	ASEMAKAAVA 11780	HYV.		
		LIIKENNES.	TARK.		
			LAAT.		

WSP Finland Oy
Heikkiläntie 7
00210 Helsinki
Puh: 0207 864 11

Päivämäärä
7.10.2010

Piirsi
Laura Skogberg

Suunnitteli
Laura Skogberg

Tarkasti
Jari Nihtilä