


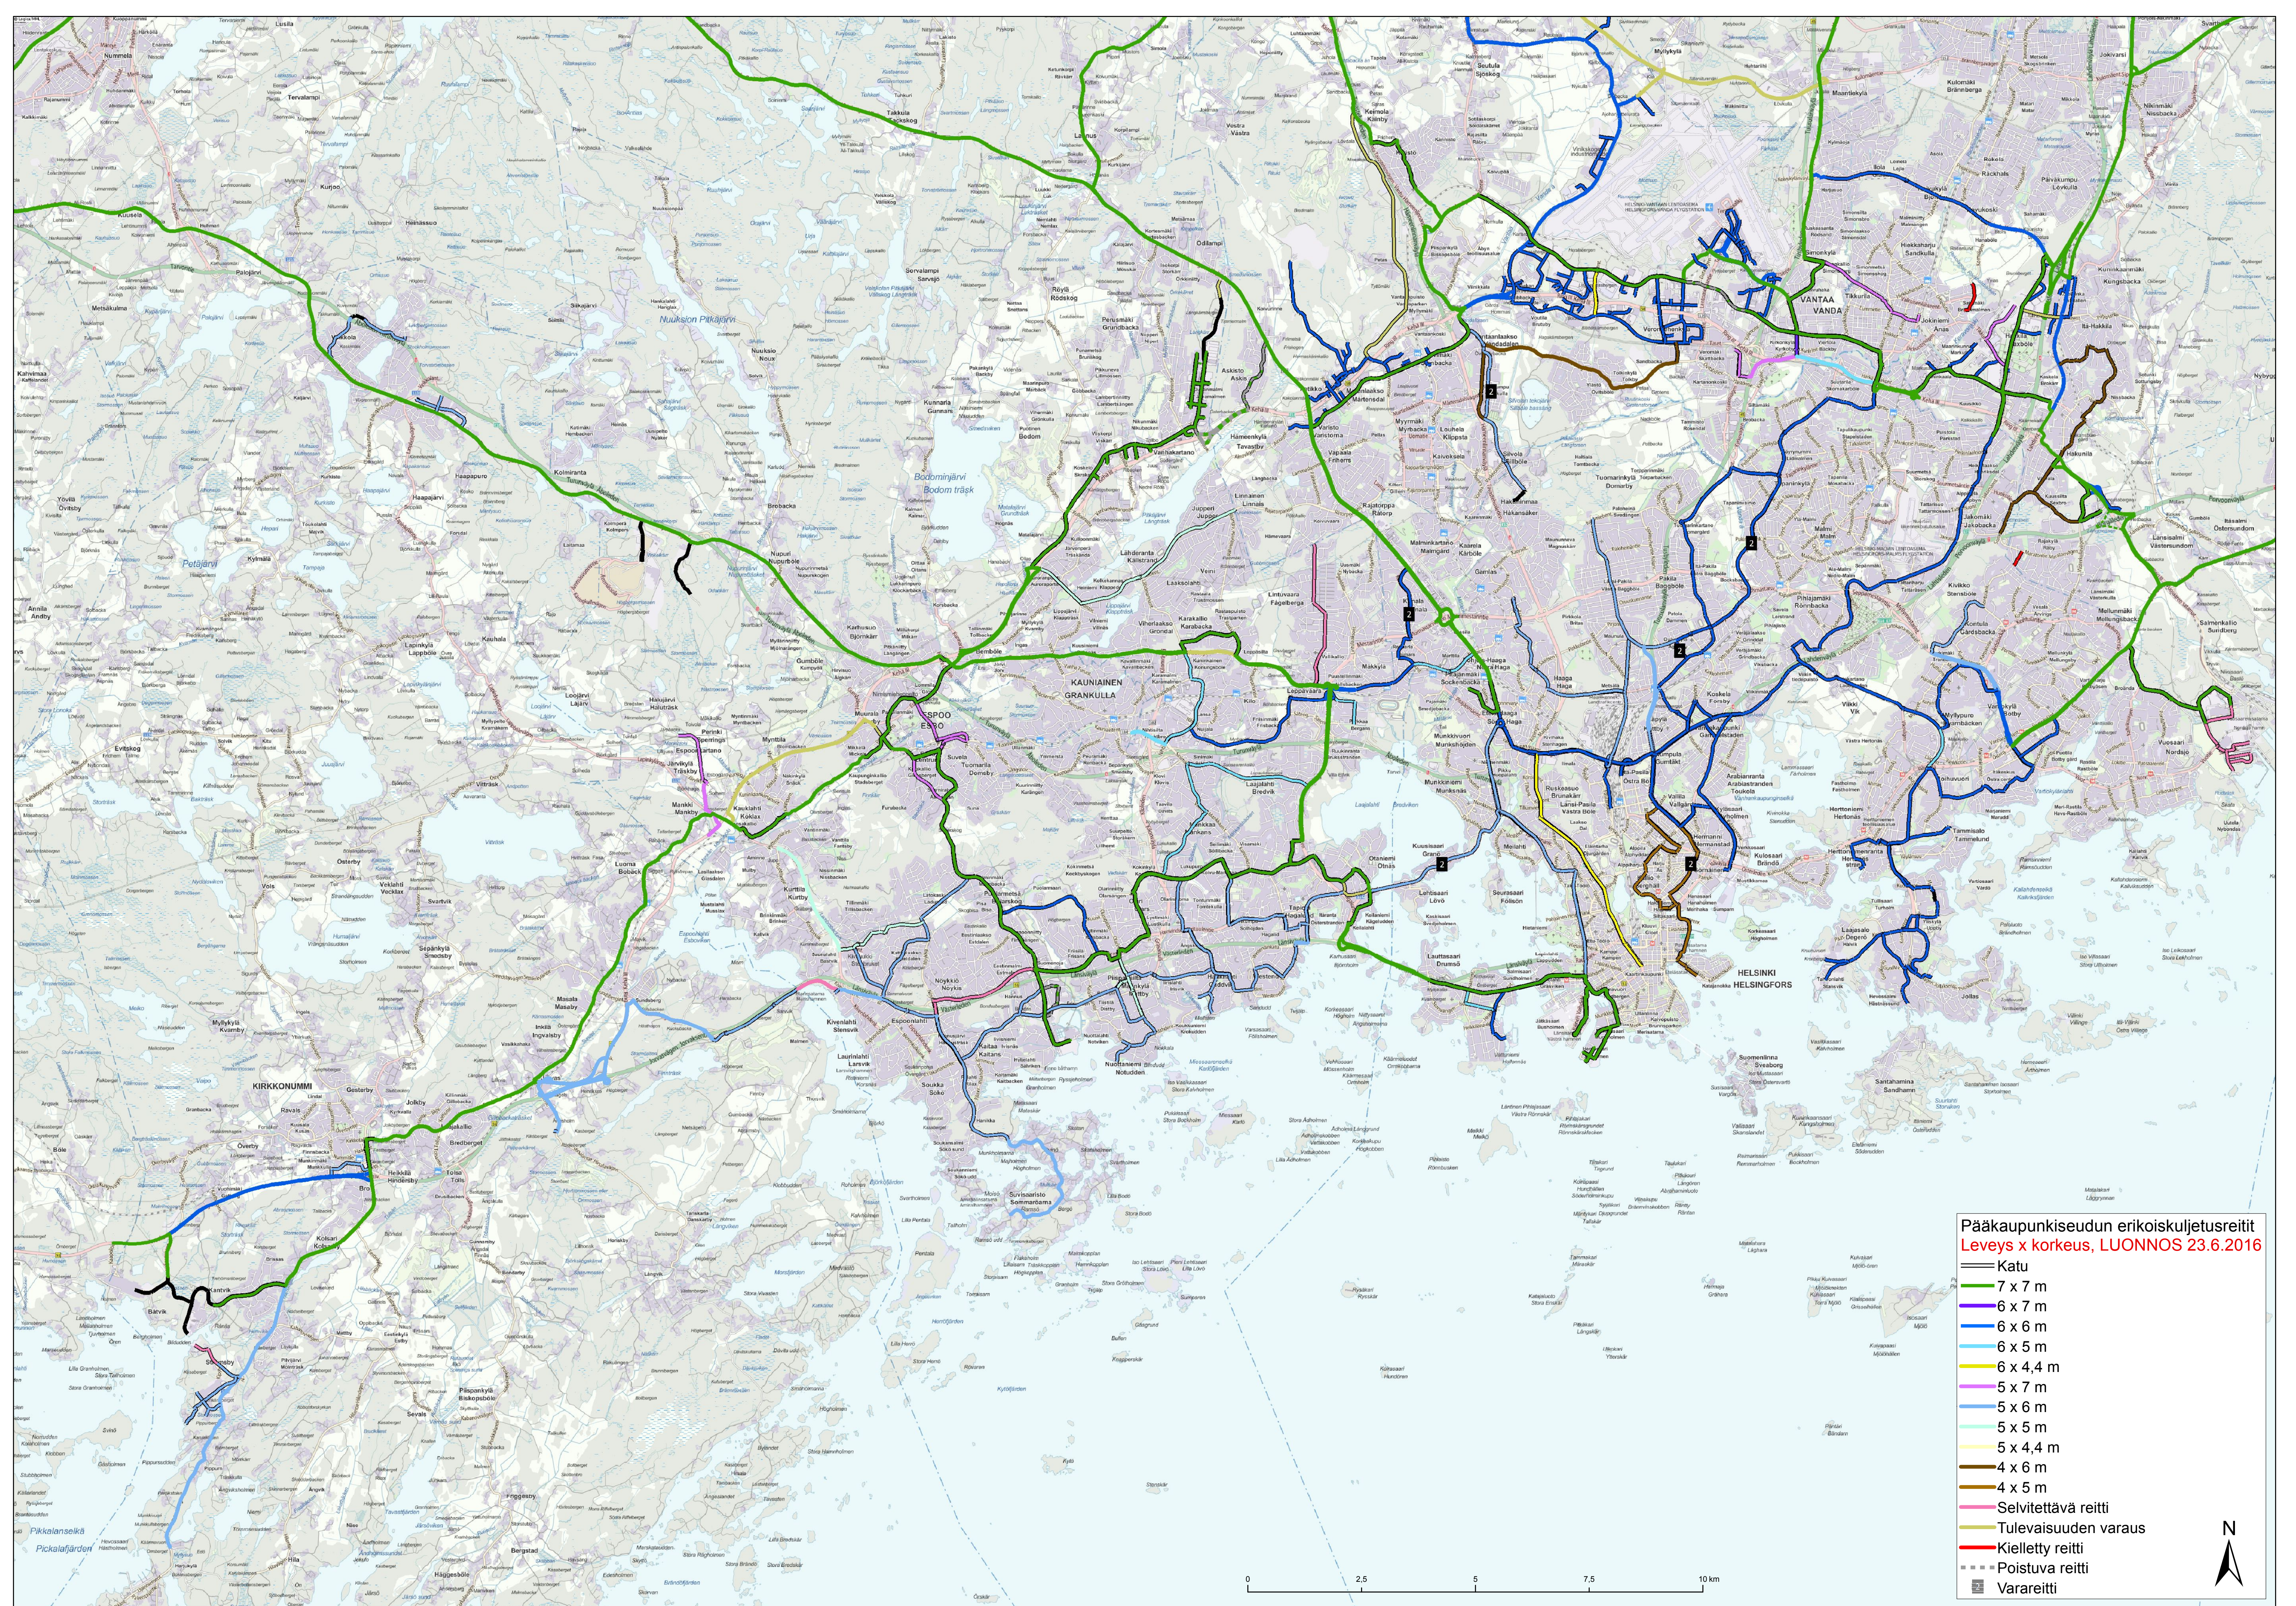

Pääkaupunkiseudun erikoiskuljetusreitit
Leveys x korkeus, LUONNOS 23.6.2016

- Katu
- 7 x 7 m
- 6 x 7 m
- 6 x 6 m
- 6 x 5 m
- 6 x 4,4 m
- 5 x 7 m
- 5 x 6 m
- 5 x 5 m
- 5 x 4,4 m
- 4 x 6 m
- 4 x 5 m
- Selvittävä reitti
- Tulevaisuuden varaus
- Kielletty reitti
- Poistuva reitti
- Varareitti

