


Mittalinja					
Piste	Paalu	X	Y	Pituus	R
100	0.00	51844.60	20085.63		
101	11.73	51844.04	20097.34	11.73	
102	273.25	51815.50	20357.30	261.52	
103	295.11	51810.23	20378.51	21.86	
104	320.05	51810.44	20403.46	24.94	
105	322.50	51810.17	20405.89	2.44	

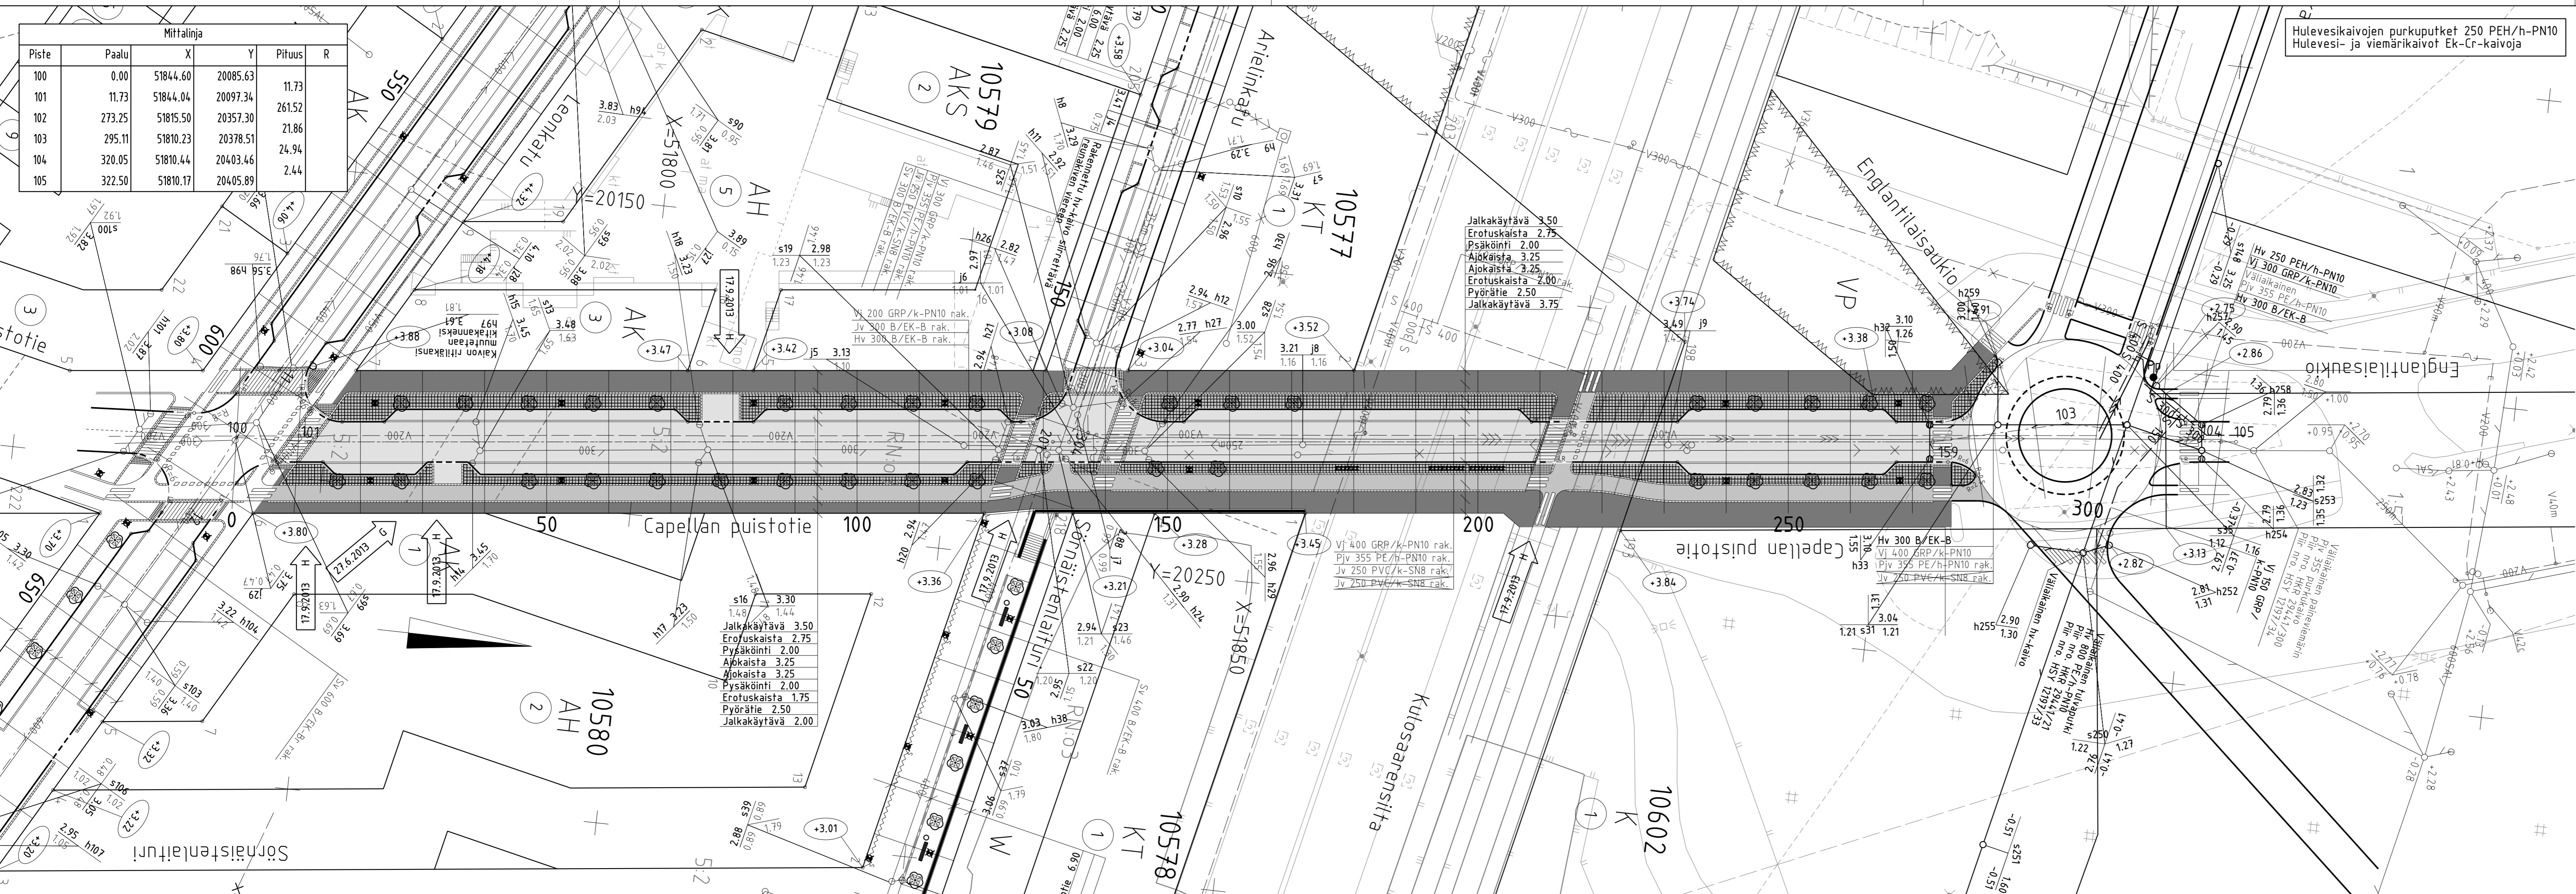

Hulevesikaivojen purkuputket 250 PEH/h-PN10
Hulevesi- ja viemärikaivot Ek-Cr-kaivoja

Jalkakäytävä 3.50
Erotuskaista 2.75
Pysäköinti 2.00
Ajokaista 3.25
Ajokaista 3.25
Erotuskaista 2.00
Pyörätie 2.50
Jalkakäytävä 3.75

s16 3.30
1.48 1.47
Jalkakäytävä 3.50
Erotuskaista 2.75
Pysäköinti 2.00
Ajokaista 3.25
Ajokaista 3.25
Pysäköinti 2.00
Erotuskaista 1.75
Pyörätie 2.50
Jalkakäytävä 2.00

Hv 300 B/EK-B
Vi 400 GRP/k-PN10 rak.
Pjv 355 PE/h-PN10 rak.
Pjv 250 PVC/k-SNB rak.
Jv 250 PVC/k-SNB rak.

PIIRUSTUSMERKINNÄT

- Ajorata/jalkakäytävä, asfalttia
- Pyörätie, asfalttia, punainen
- Noppakivi, 90x90x90, luonnonkivi, lohkopinta, punainen
- Kadun korkeusasema +3.36
- Valaisinpylväs, korkeus 8 m
- Reunakivi V220h, luonnonkivi, punainen
- Reunakivi S220, upotettu, luonnonkivi, punainen
- Reunakivi V220, madallettu/luiskattu, luonnonkivi, punainen
- Nupukivi, 240x140x140, erotteluraita, luonnonkivi, lohkopinta, punainen
- Pyöräteline, tyyppi Lehtovuori Octobus, Black grey (RAL 7021)
- Varoitusalue, laatta 295x145x100, ristipäähakattu, luonnonkivi, valkoinen
- Istutettava puistolehmus, Tilia x vulgaris, koko 20-25, maartilä TORKKI 750N (1500x1500x50), rungonsuoja TORKKI Classic SM, grafiitin harmaa, säätökehys TORKKI (1500x1500), kanisuojaus (max # 4 cm verkko) tai rakenneteknisesti ja mitoituksellisesti vastaava puunsuojausjärjestelmä

H	Suojateiden varoitusalueet ja ohjausradat päivitetty. Nupukiviraitaa jatkettu.	17.9.2013	J. Heinenon	J. Lahti
G	Lisätty liittymä, reunakiviliina ja tasaus muutettu.	27.6.2013	V. Siltanen	J. Lahti
F	Tasaus muutettu.	12.4.2013	J. Heinenon	J. Lahti
E	Putkikidot ja reunakiviliinat päivitetty.	23.11.2012	J. Heinenon	J. Lahti
D	Jkn, pp-tien ja tukimuurin sijainnit muutettu.	10.9.2010	J. Heinenon	J. Lahti

HELSINGIN KAUPUNKI RAKENNUSVIRASTO | Katu- ja puisto-osasto
 PL 1515, Kasarmikatu 21 | p.(09) 310 1661 f.(09) 310 38328
 00099 HELSINGIN KAUPUNKI | www.hkr.hel.fi
 s-posti: etunimi.sukunimi@hel.fi

KAUP.OSA, OSA-ALUE 10. Sörnäinen

CAPELLAN PUUSTOTIE
välillä Leonkatu-Työpajankatu

Asemapiirustus

MK	LIITTYVÄ	NRO	KHS	
1:500	KORVAA	29441/11	YTLK	
	KORVATTU		HYV.	23.10.2009 J. Lahti
	ASEMAKAAVA	11780	TARK.	23.10.2009 J. Väätäinen
	LIKENNES.		LAAT.	25.3.2009 Sito Oy
			HYV.	23.10.2009 J. Saarijärvi
			TARK.	23.10.2009 S. Lehtonen
			HYV.	
			TARK.	25.3.2009 P. Ävist
			TARK.	25.3.2009 P. Ävist
			LAAT.	25.3.2009 J. Heinenon

HSY:n vesihuolto
Ilmatankku 2A
PL 300
00066 HSY
p.(09) 15611

Sito Oy
Tietäjänitie 14, 02130 ESPOO
Puh. 020 747 6000, Fax 020 747 6001