

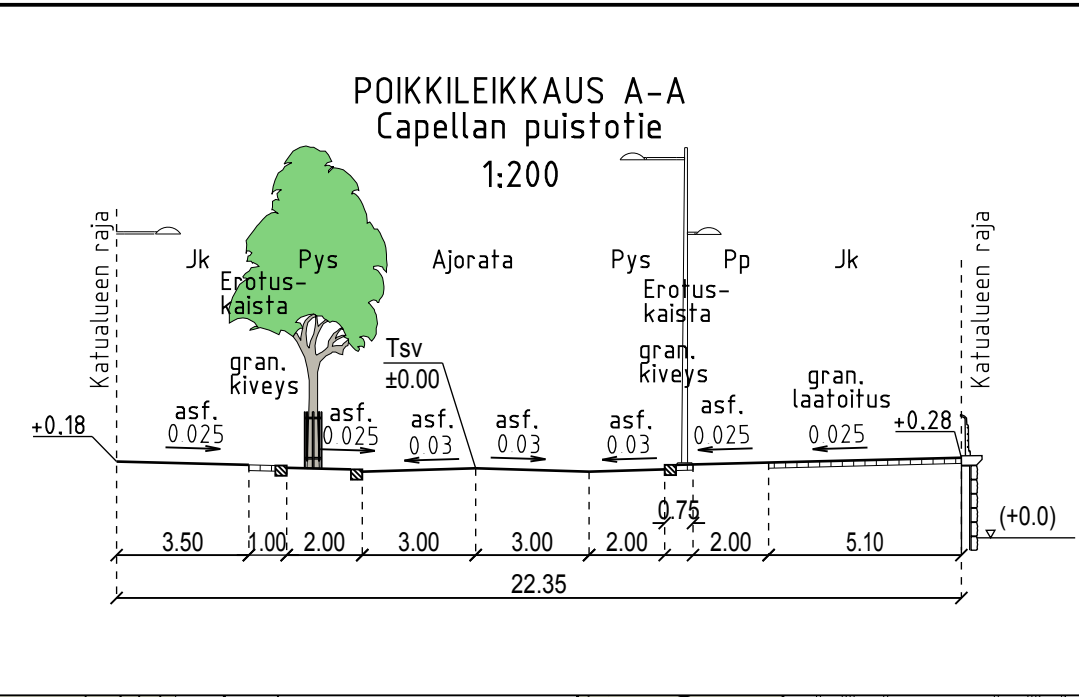


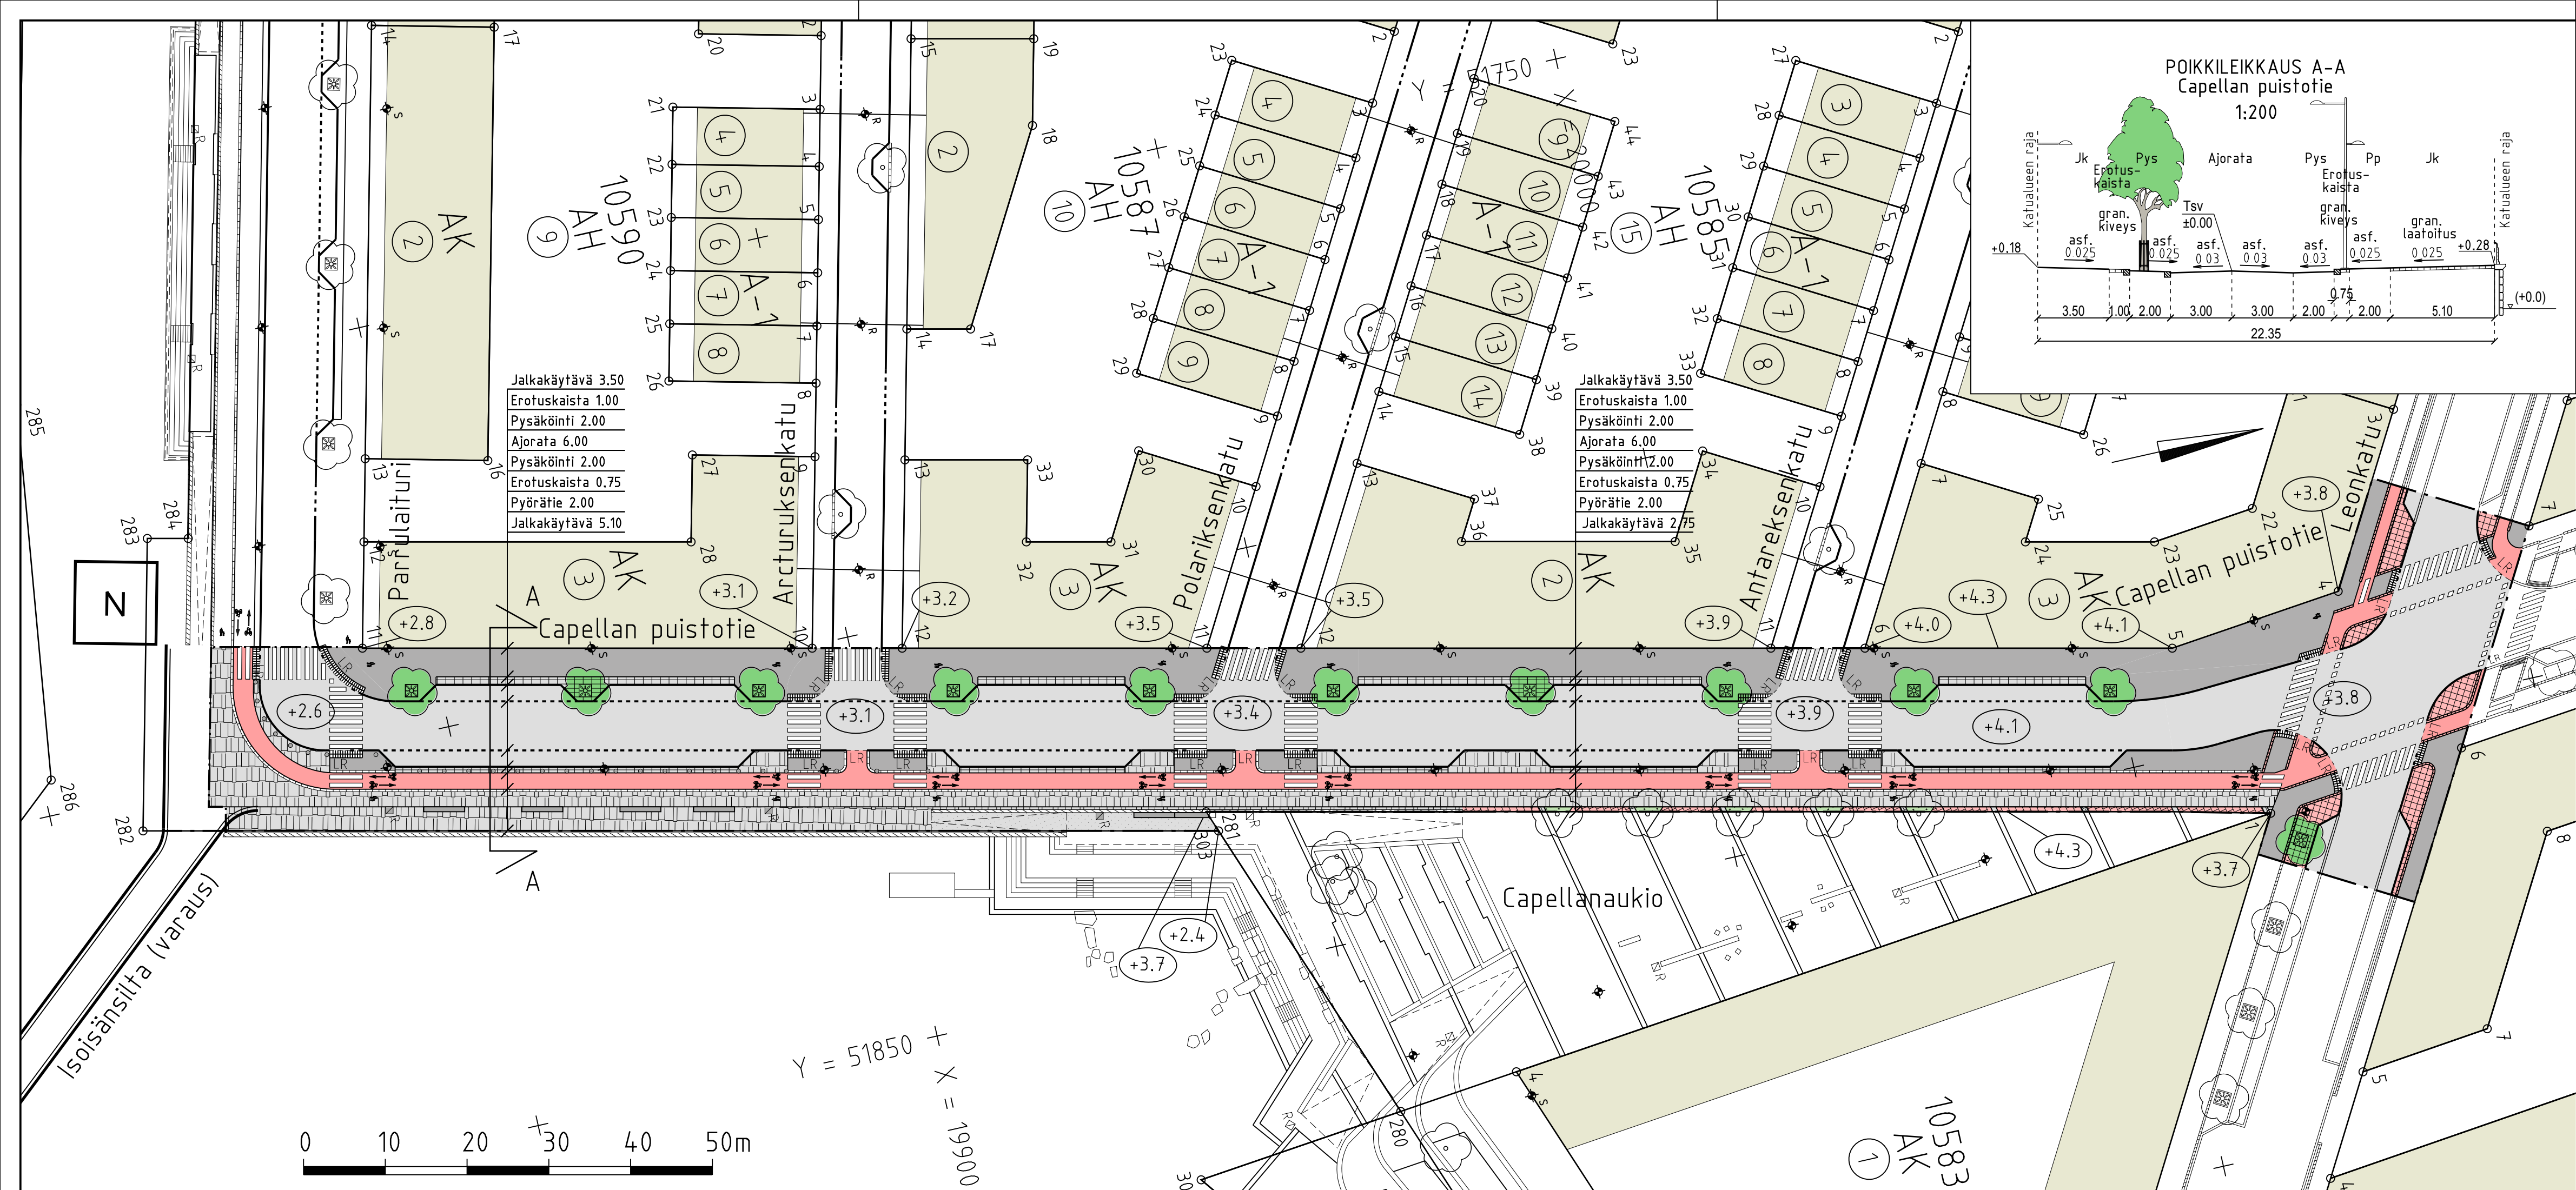

PIIRUSTUSMERKINNÄT

- Ajorata/jalkakäytävä, asfalttia
- Pp-tie, punainen asfaltti
- Graniittikiveys, harmaa
- Graniittilaatoitus, harmaa
- Graniittilaatoitus, sekavärinen
- Noppakiveys, punainen
- Betonipinta
- Maanpeitekasvi
- Istutettava lehtipuu, juuristoritilä ja rungonsuoja
- Kadun likimääräinen korkeusasema
- Roska-astia
- Pollari
- Penkki
- Valaisinylväs
- Valaisin, seinäkiinnitys
- Varoitusalue, graniitti, valkoinen

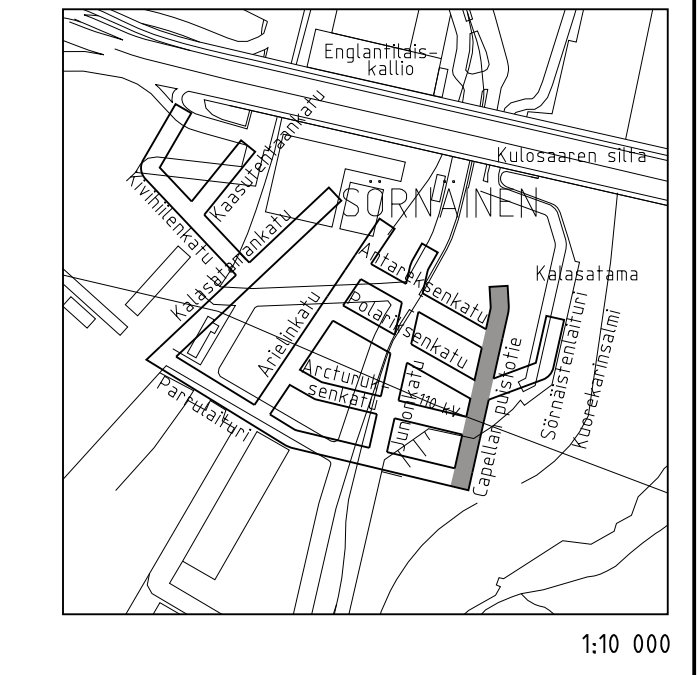

- Nupukiviraita, punainen
- Graniittikiviraita, harmaa
- Reunatuki, graniitti, harmaa/punainen (Leonkatu)
- Reunatuki, madallettu, graniitti, harmaa/punainen (Leonkatu)
- Reunatuki, luiskattu, graniitti, harmaa/punainen (Leonkatu)
- Reunatuki, upotettu, graniitti, punainen
- Tukimuri + kaide

Katu kuivatetaan hulevesiviemäreillä, jotka laskevat mereen

HELSINGIN KAUPUNKI
RAKENNUSVIRASTO

Katu- ja puisto-osasto
PL 1515, Kasarmikatu 21
00099 HELSINGIN KAUPUNKI

p.(09) 310 1661 f.(09) 310 38328
www.hkr.hel.fi
s-posti: etunimi.sukunimi@hel.fi

KAUP.OSA, OSA-ALUE
10. Sörnäinen

CAPELLAN PUISTOTIE
välillä Parrulaituri - Leonkatu

Katusuunnitelma

MK	LIITTYY	NRO	KHS
1:500		29671	YTLK
	KORVAA		HYV.
	KORVATTU	ASEMAKAAVA 11780	TARK.
		LIIKENNES.	LAAT.

WSP Finland Oy
Heikkiläntie 7
00210 Helsinki
Puh: 0207 864 11

Päivämäärä
6.9.2010

Piirsi
Laura Skogberg

Suunnitteli
Laura Skogberg

Tarkasti
Jari Nihtilä