


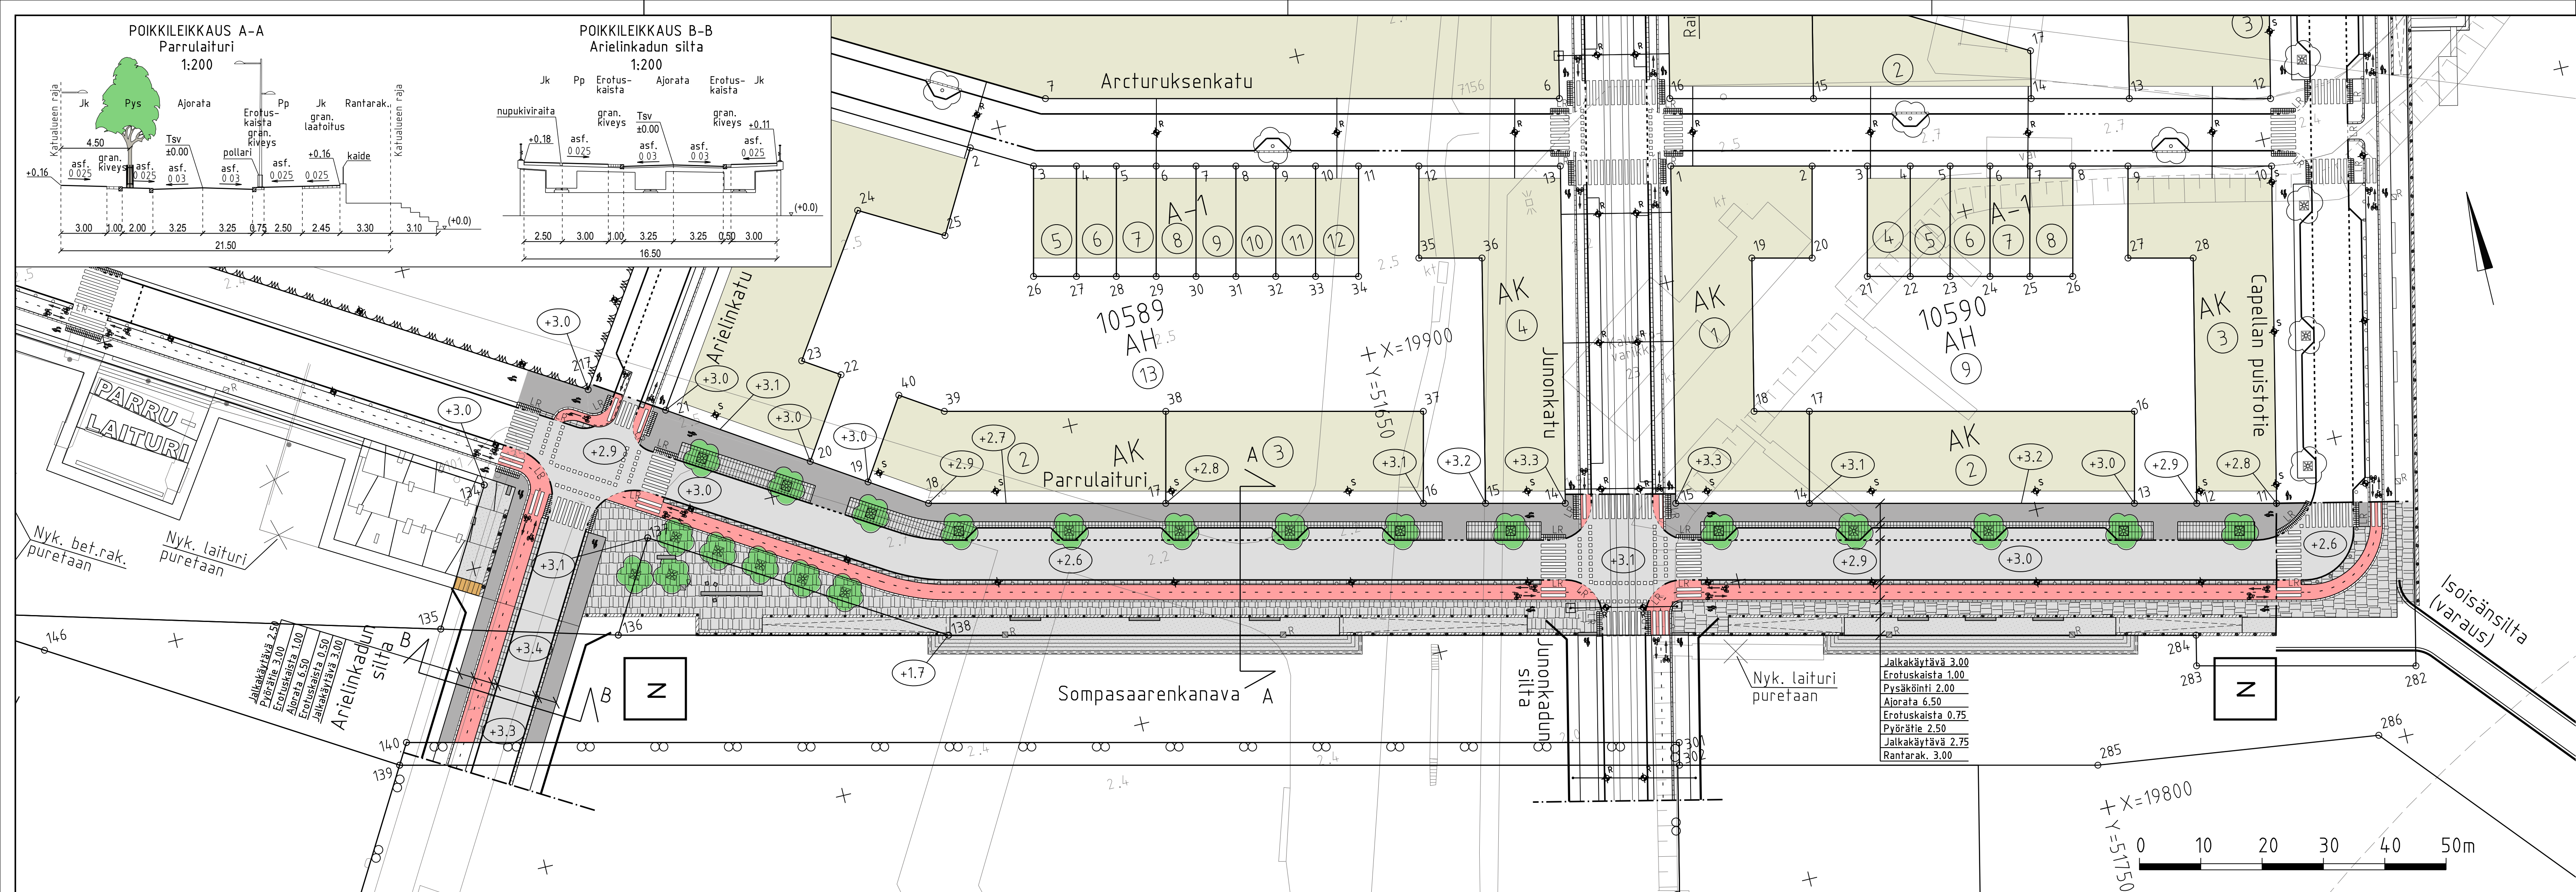

PIIRUSTUSMERKINNÄT

- Ajorata/jalkakäytävä, asfalttia
- Pp-tie, punainen asfaltti
- Graniittikiveys, harmaa
- Graniittilaatoitus, harmaa
- Betonipinta, harjattu, vaal. harmaa
- Puulaituri
- Istutettava lehtipuu, juuristoritillä
- Varoitusalue, graniitti, valkoinen
- Nupukiviraita, harmaa
- Reunatuki, graniitti, harmaa
- Reunatuki, madallettu, graniitti, harmaa
- Reunatuki, luiskattu, graniitti, harmaa
- Rantamuuri + kaide
- Tukimuuri + kaide
- Kadun likimääräinen korkeusasema
- Roska-astia
- Pollari
- Penkki / istuin
- Valaisinpylväs
- Valaisin, seinäkiinnitys
- Valaisin, ripustus
- Yhteiskäyttöpylväs
- Voimalinjapylväs

Katu kuivatetaan hulevesiviemäreillä, jotka laskevat mereen.

HELSINGIN KAUPUNKI RAKENNUSVIRASTO
Katu- ja puisto-osasto
10. Sörmäline

PARRULAITURI
välillä Arielinkatu - Capellan puistotie

Katusuunnitelma

MK	LIITTY	NRO	KHS		
1:500		29675/2	YTLK		
	KORVAA		HYV.		
	KORVATTU	ASEMAKAAVA 11780	TARK.		
		LIIKENNES.	LAAT.		
			HYV.	31.1.2011	Terhi Tikkanen-Lindström
			TARK.	31.1.2011	Jari Nihtilä
			LAAT.	31.1.2011	Laura Skogberg, Hiroko Kivirinta

WSP Finland Oy
Heikkiläntie 7
00210 Helsinki
Puh: 0207 864 11